


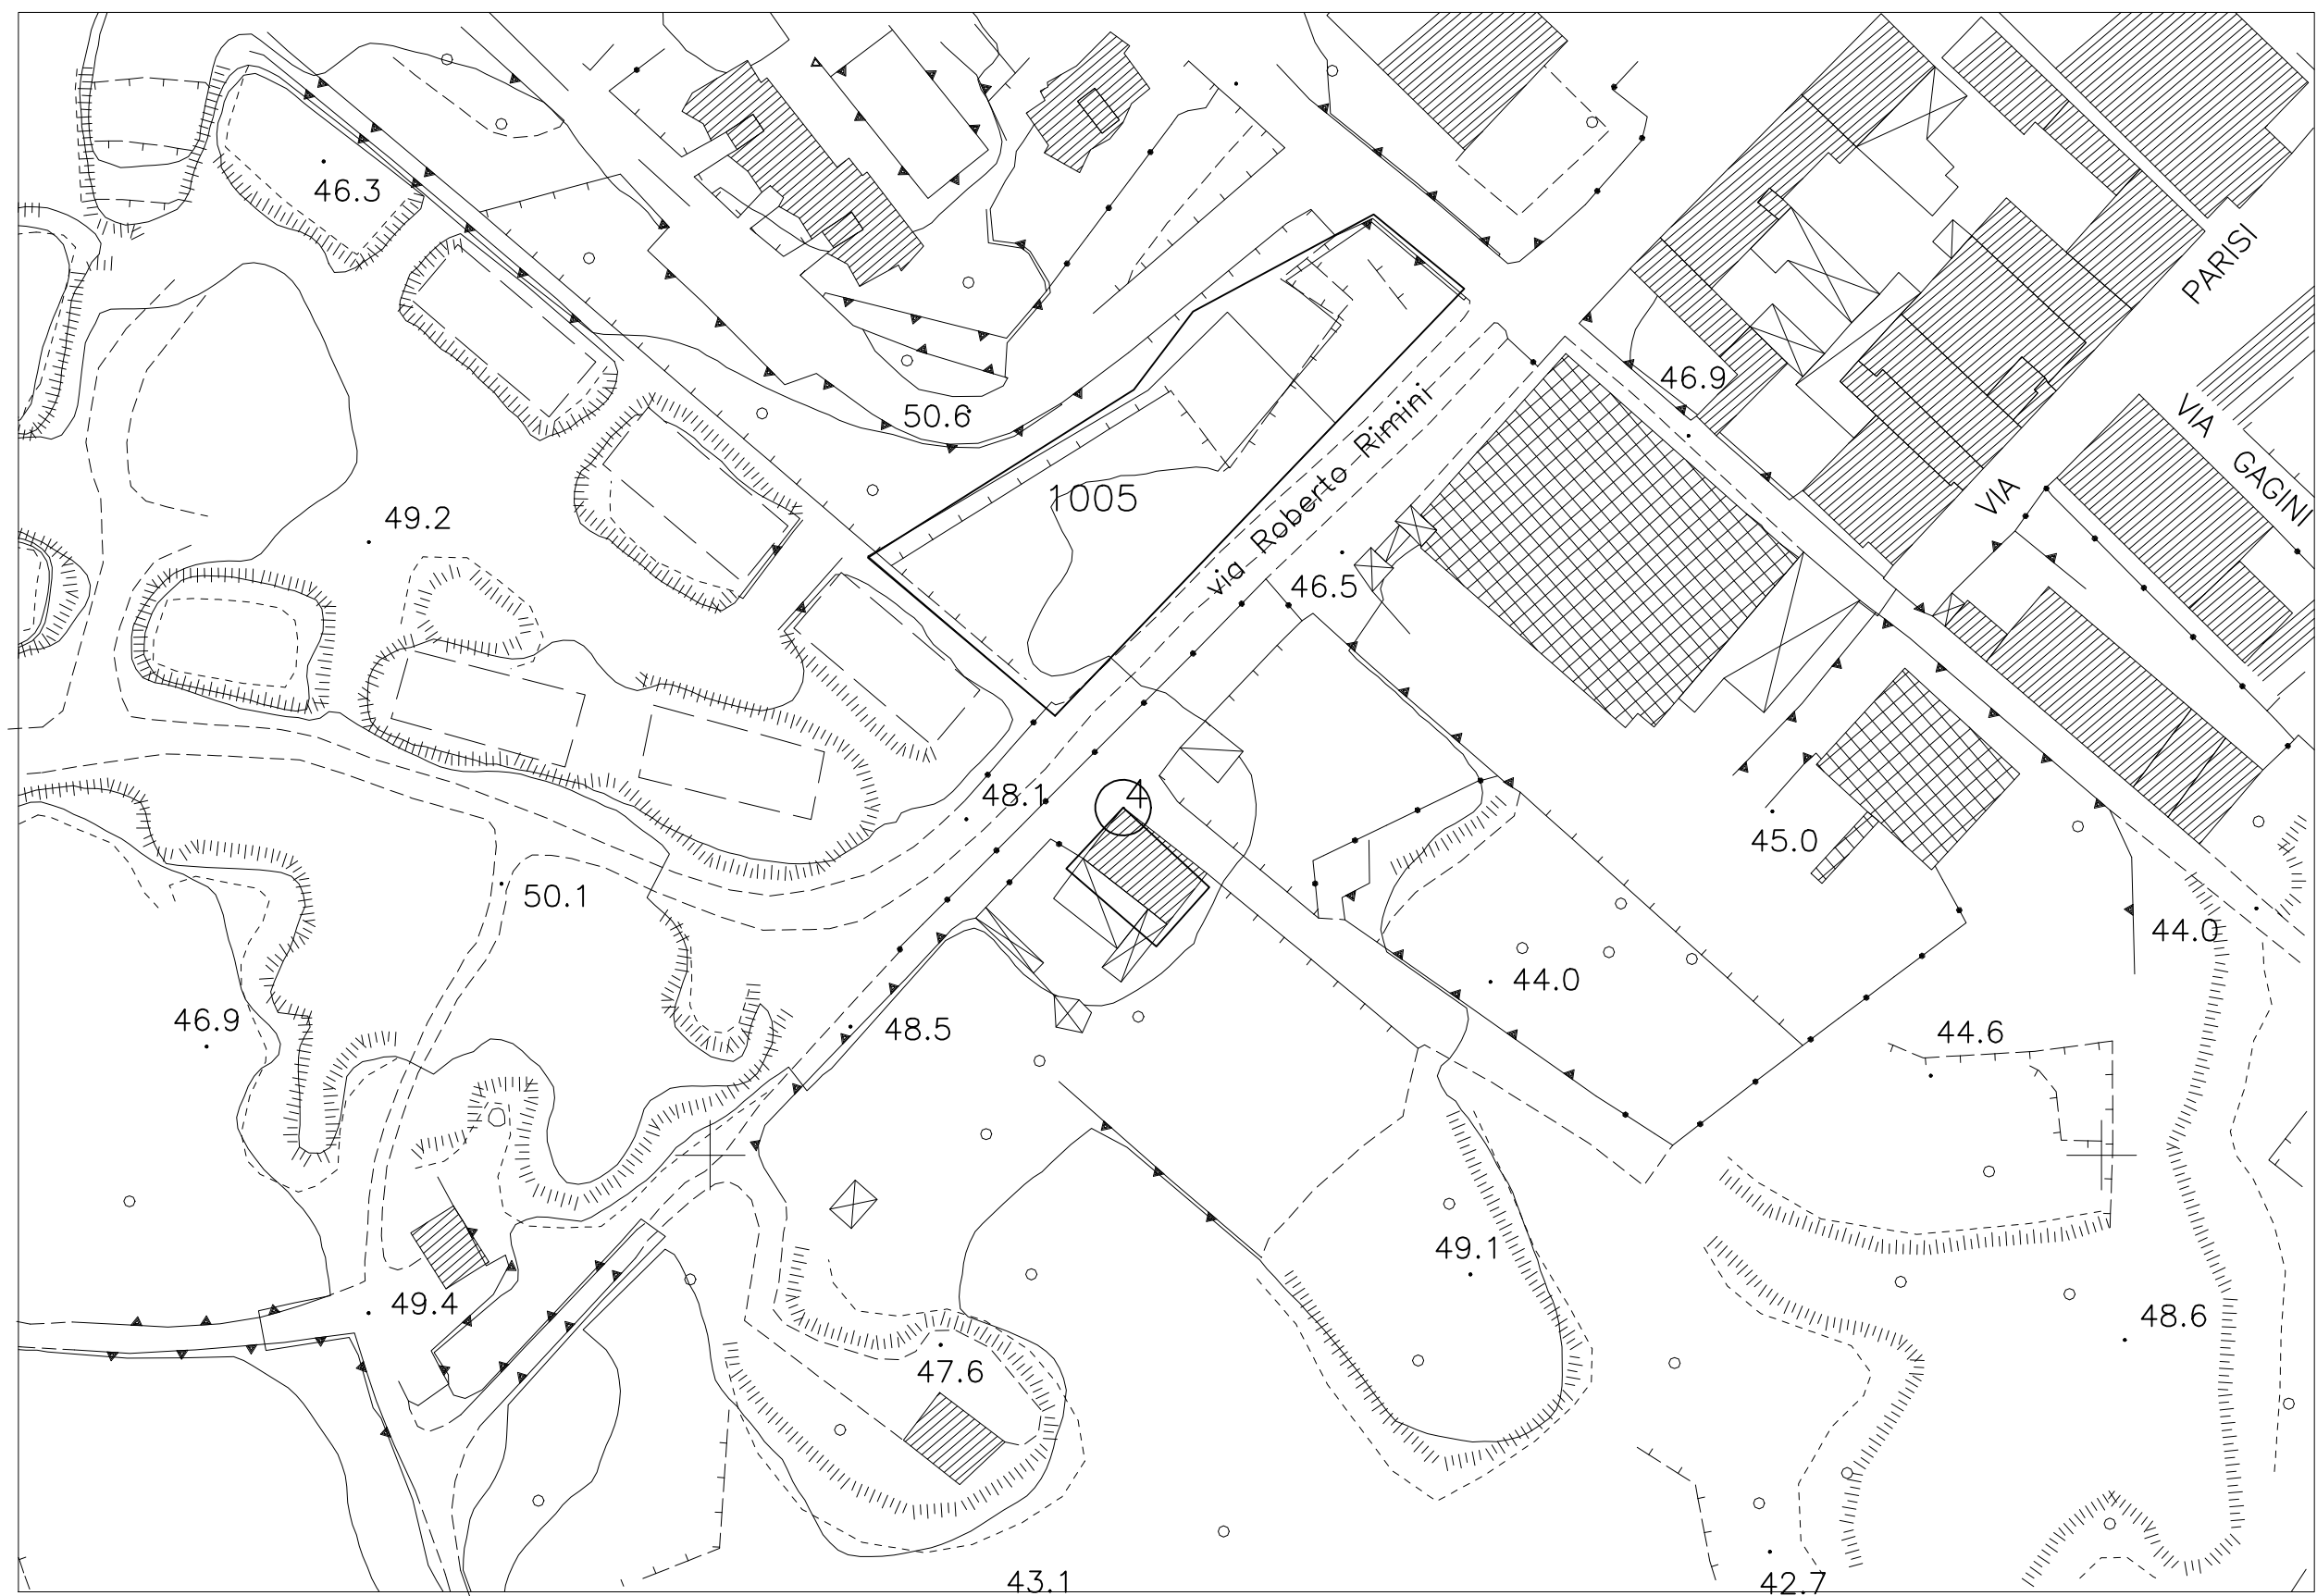

STUDIO TECNICO
Ing. Raffaele Coniglione

Via degli Ulivi n. 6 - 95128 - CATANIA

N.	Descrizione	Dati

DIMA s.r.l.
P.zza Europa n. 13 - Catania

Interscambio di fungibilità da Parcheggio
Pubblico a struttura socio assistenziale

STRALCIO AEROFOTOGRAMMETRICO

Numero del progetto	Numero	A_101
Dati	Data	
Disegnato da	Autore	
Controllato da	Controllore	

Scala 1: 2000