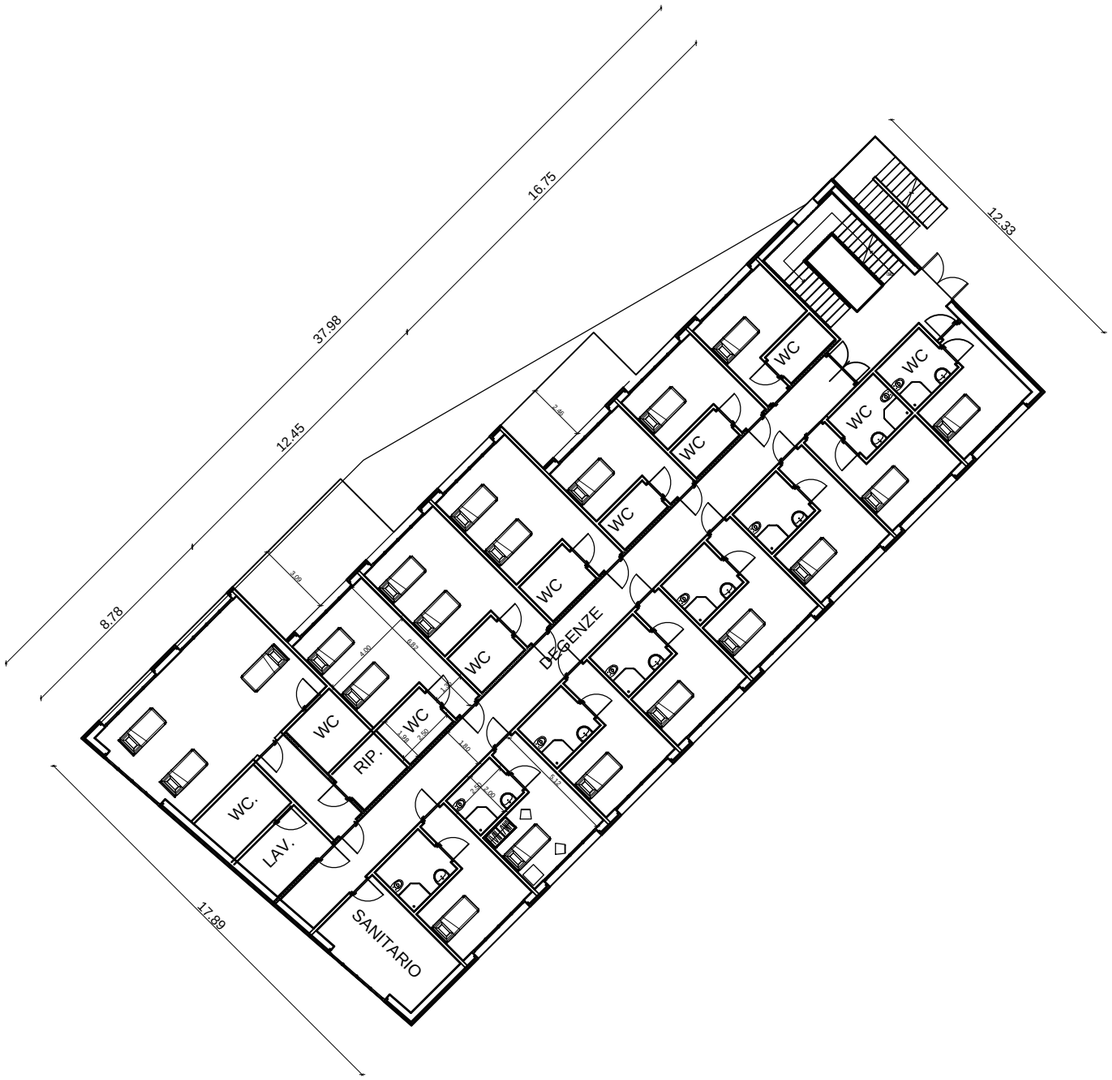

STUDIO TECNICO
Ing. Raffaele Coniglione

Via degli Ulivi n. 6 - 95128 - CATANIA

N.	Descrizione	Dati

DIMA s.r.l.
P.zza Europa n. 13 - Catania

Interscambio di fungibilità da Parcheggio Pubblico a struttura socio assistenziale

PIANTA 1° E 2° LIVELLO
CON DESTINAZIONE D'USO DEI LOCALI

Numero del progetto	Numero	A_108
Dati	Dic. 2018	
Disegnato da	Autore	
Controllato da	Controllore	Scala 1: 1000

27/07/2016 20:04:30