


ALLEGATO "A"



STRALCIO ORTOFOTOGRAFICO

1:500

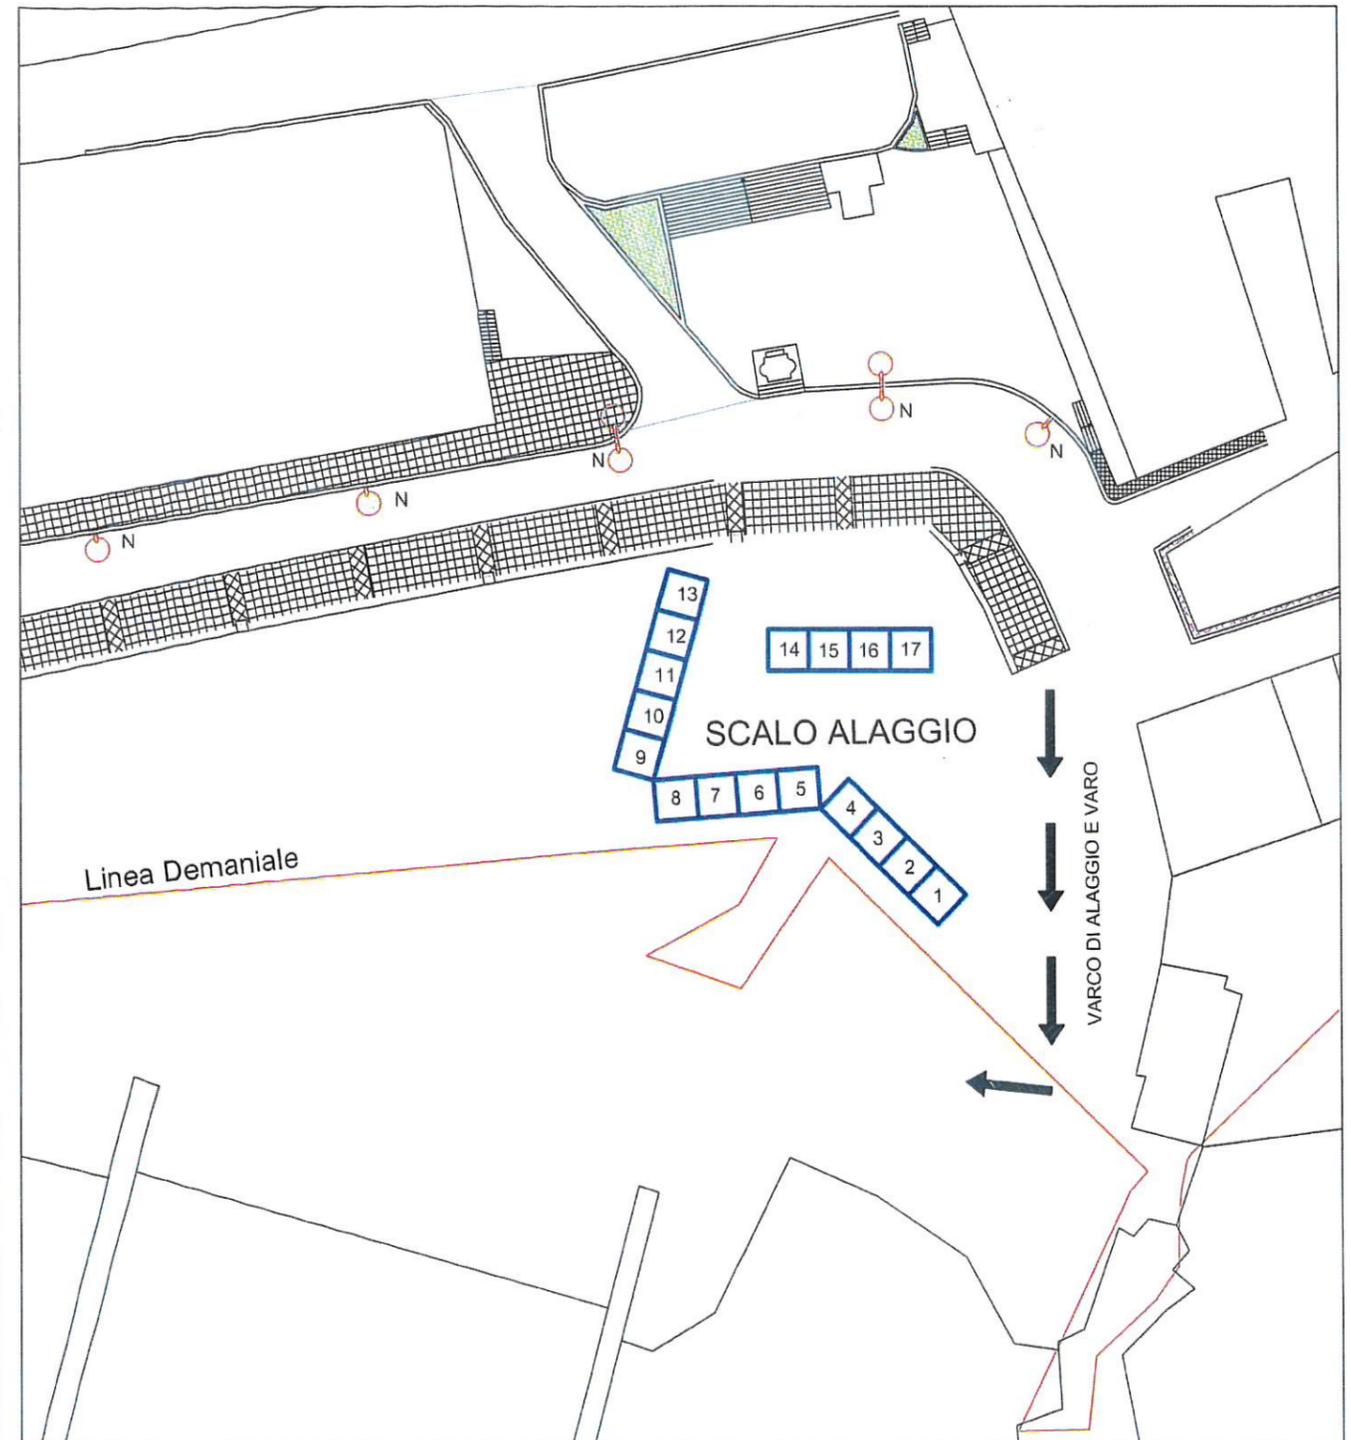

INDIVIDUAZIONE POSTEGGI

1:500