



ALLEGATO 4

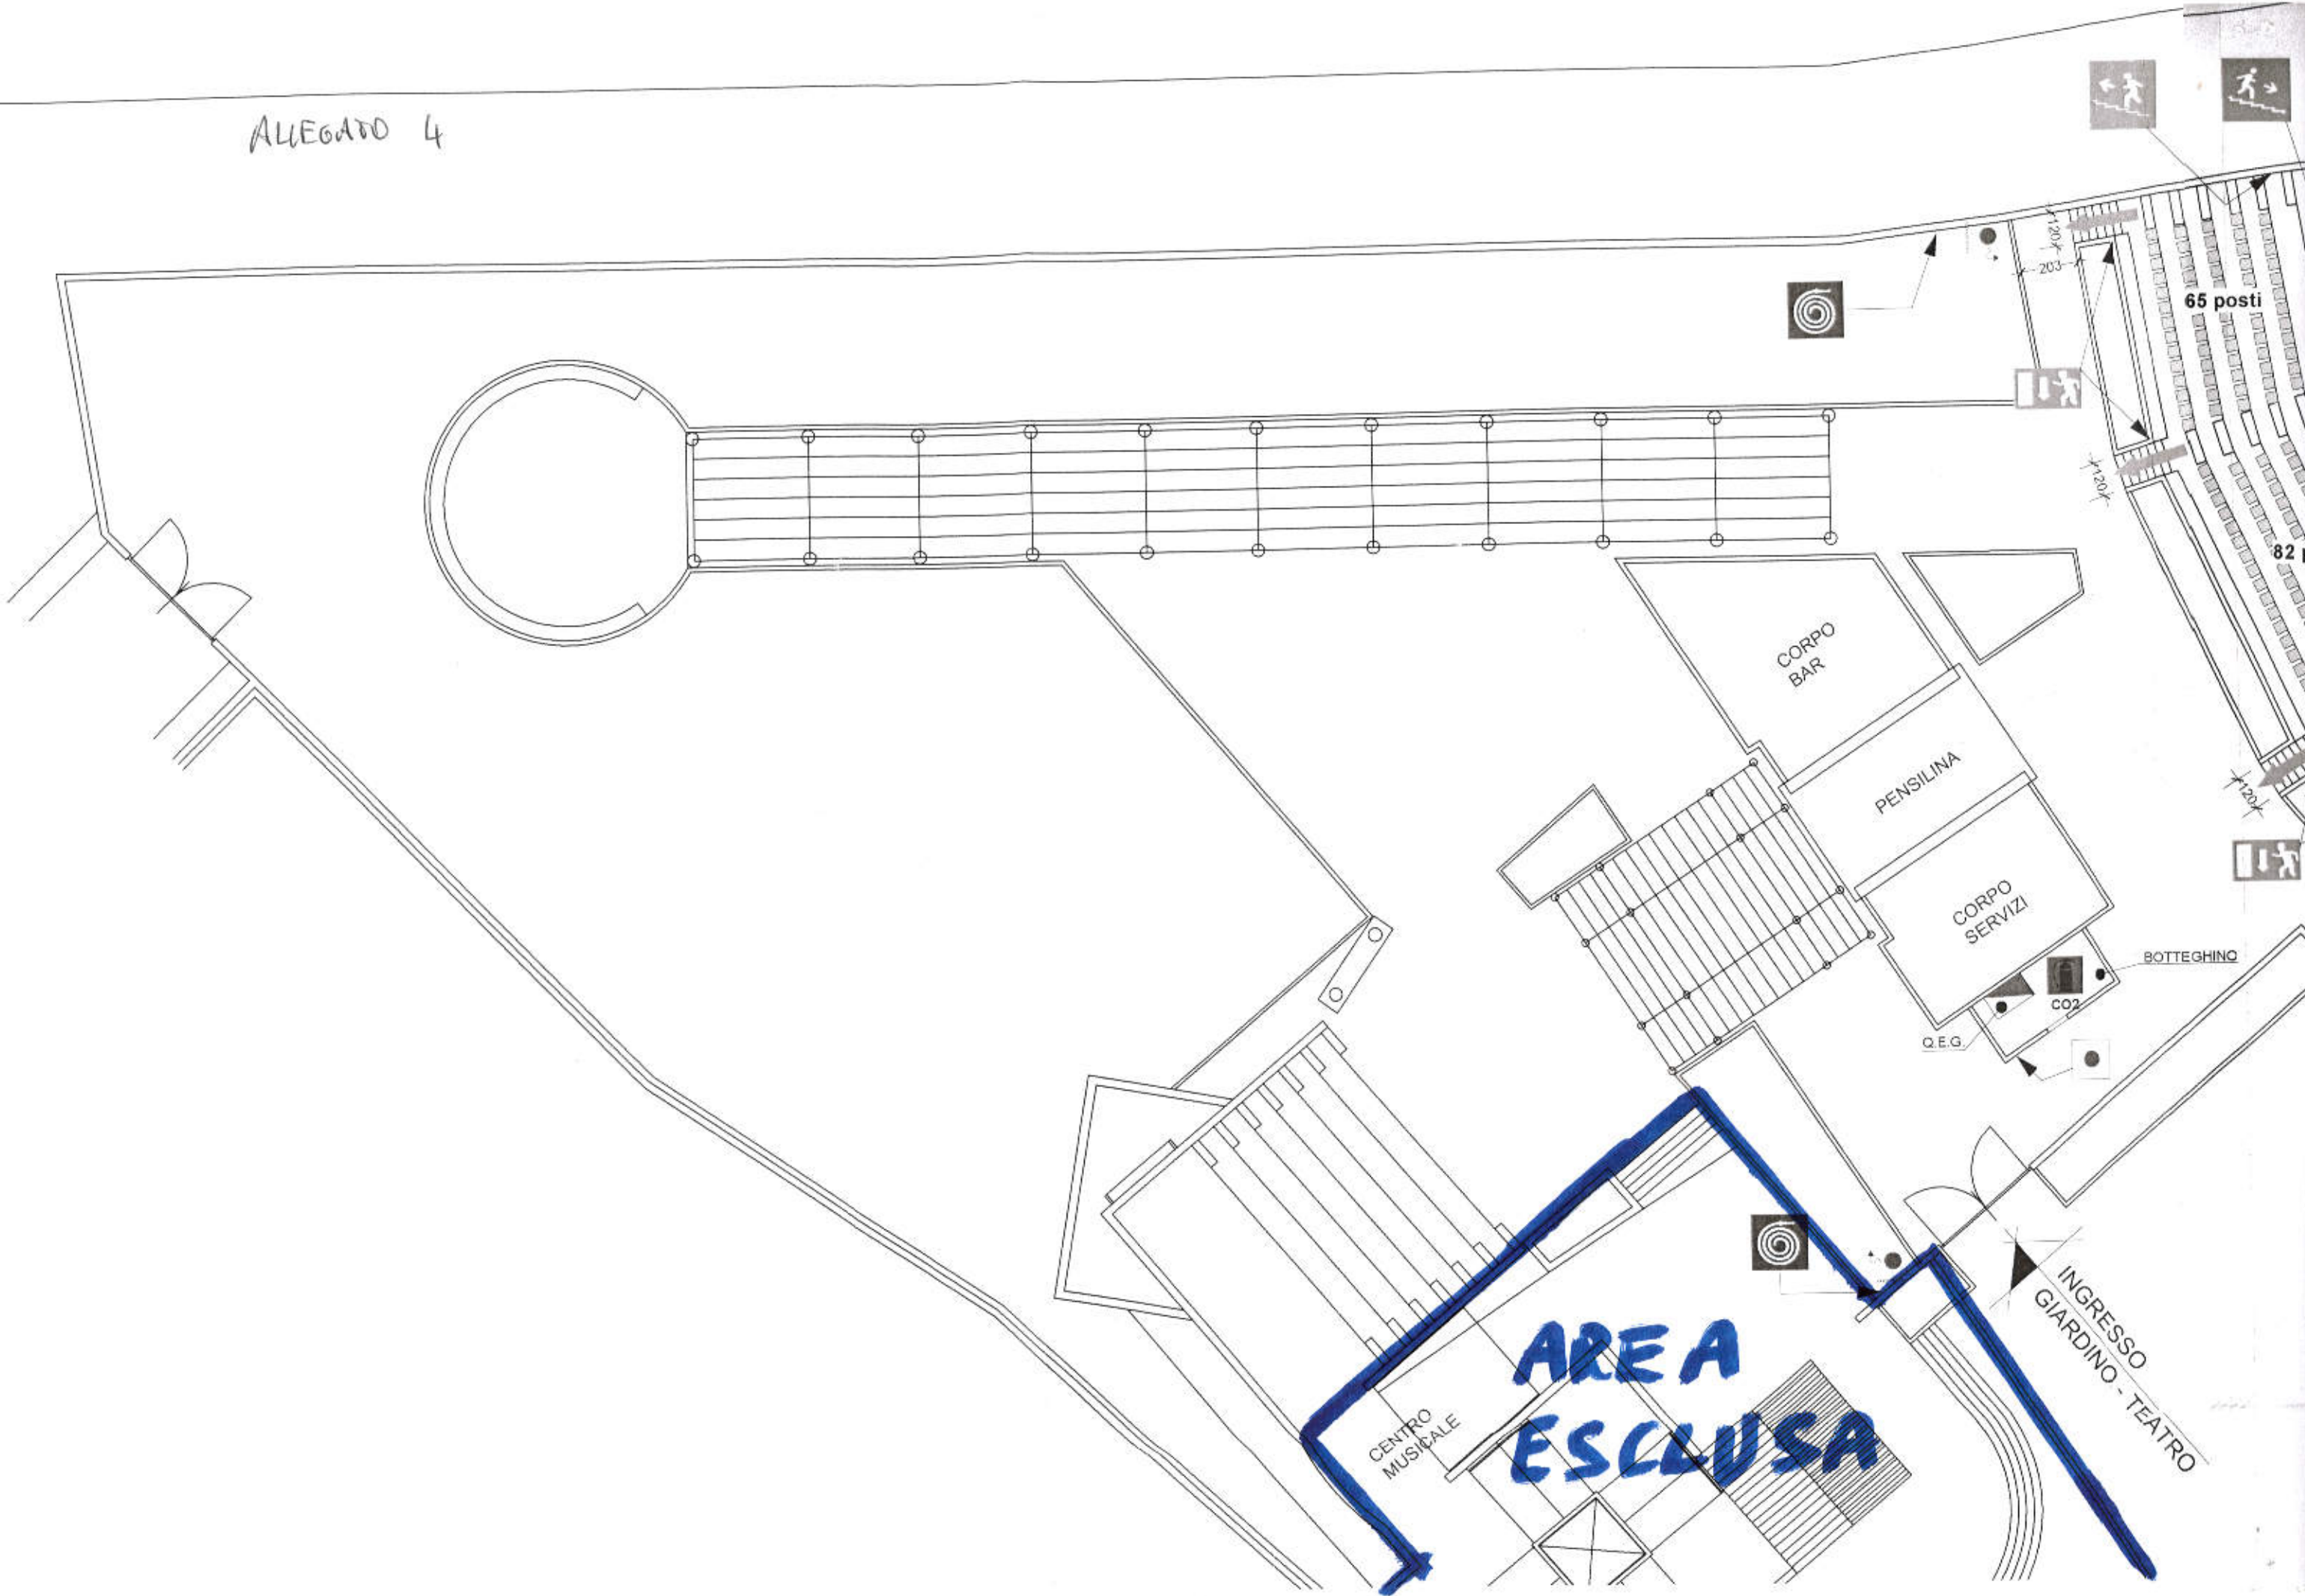

**AREA
ESCLUSA**

INGRESSO
GIARDINO - TEATRO

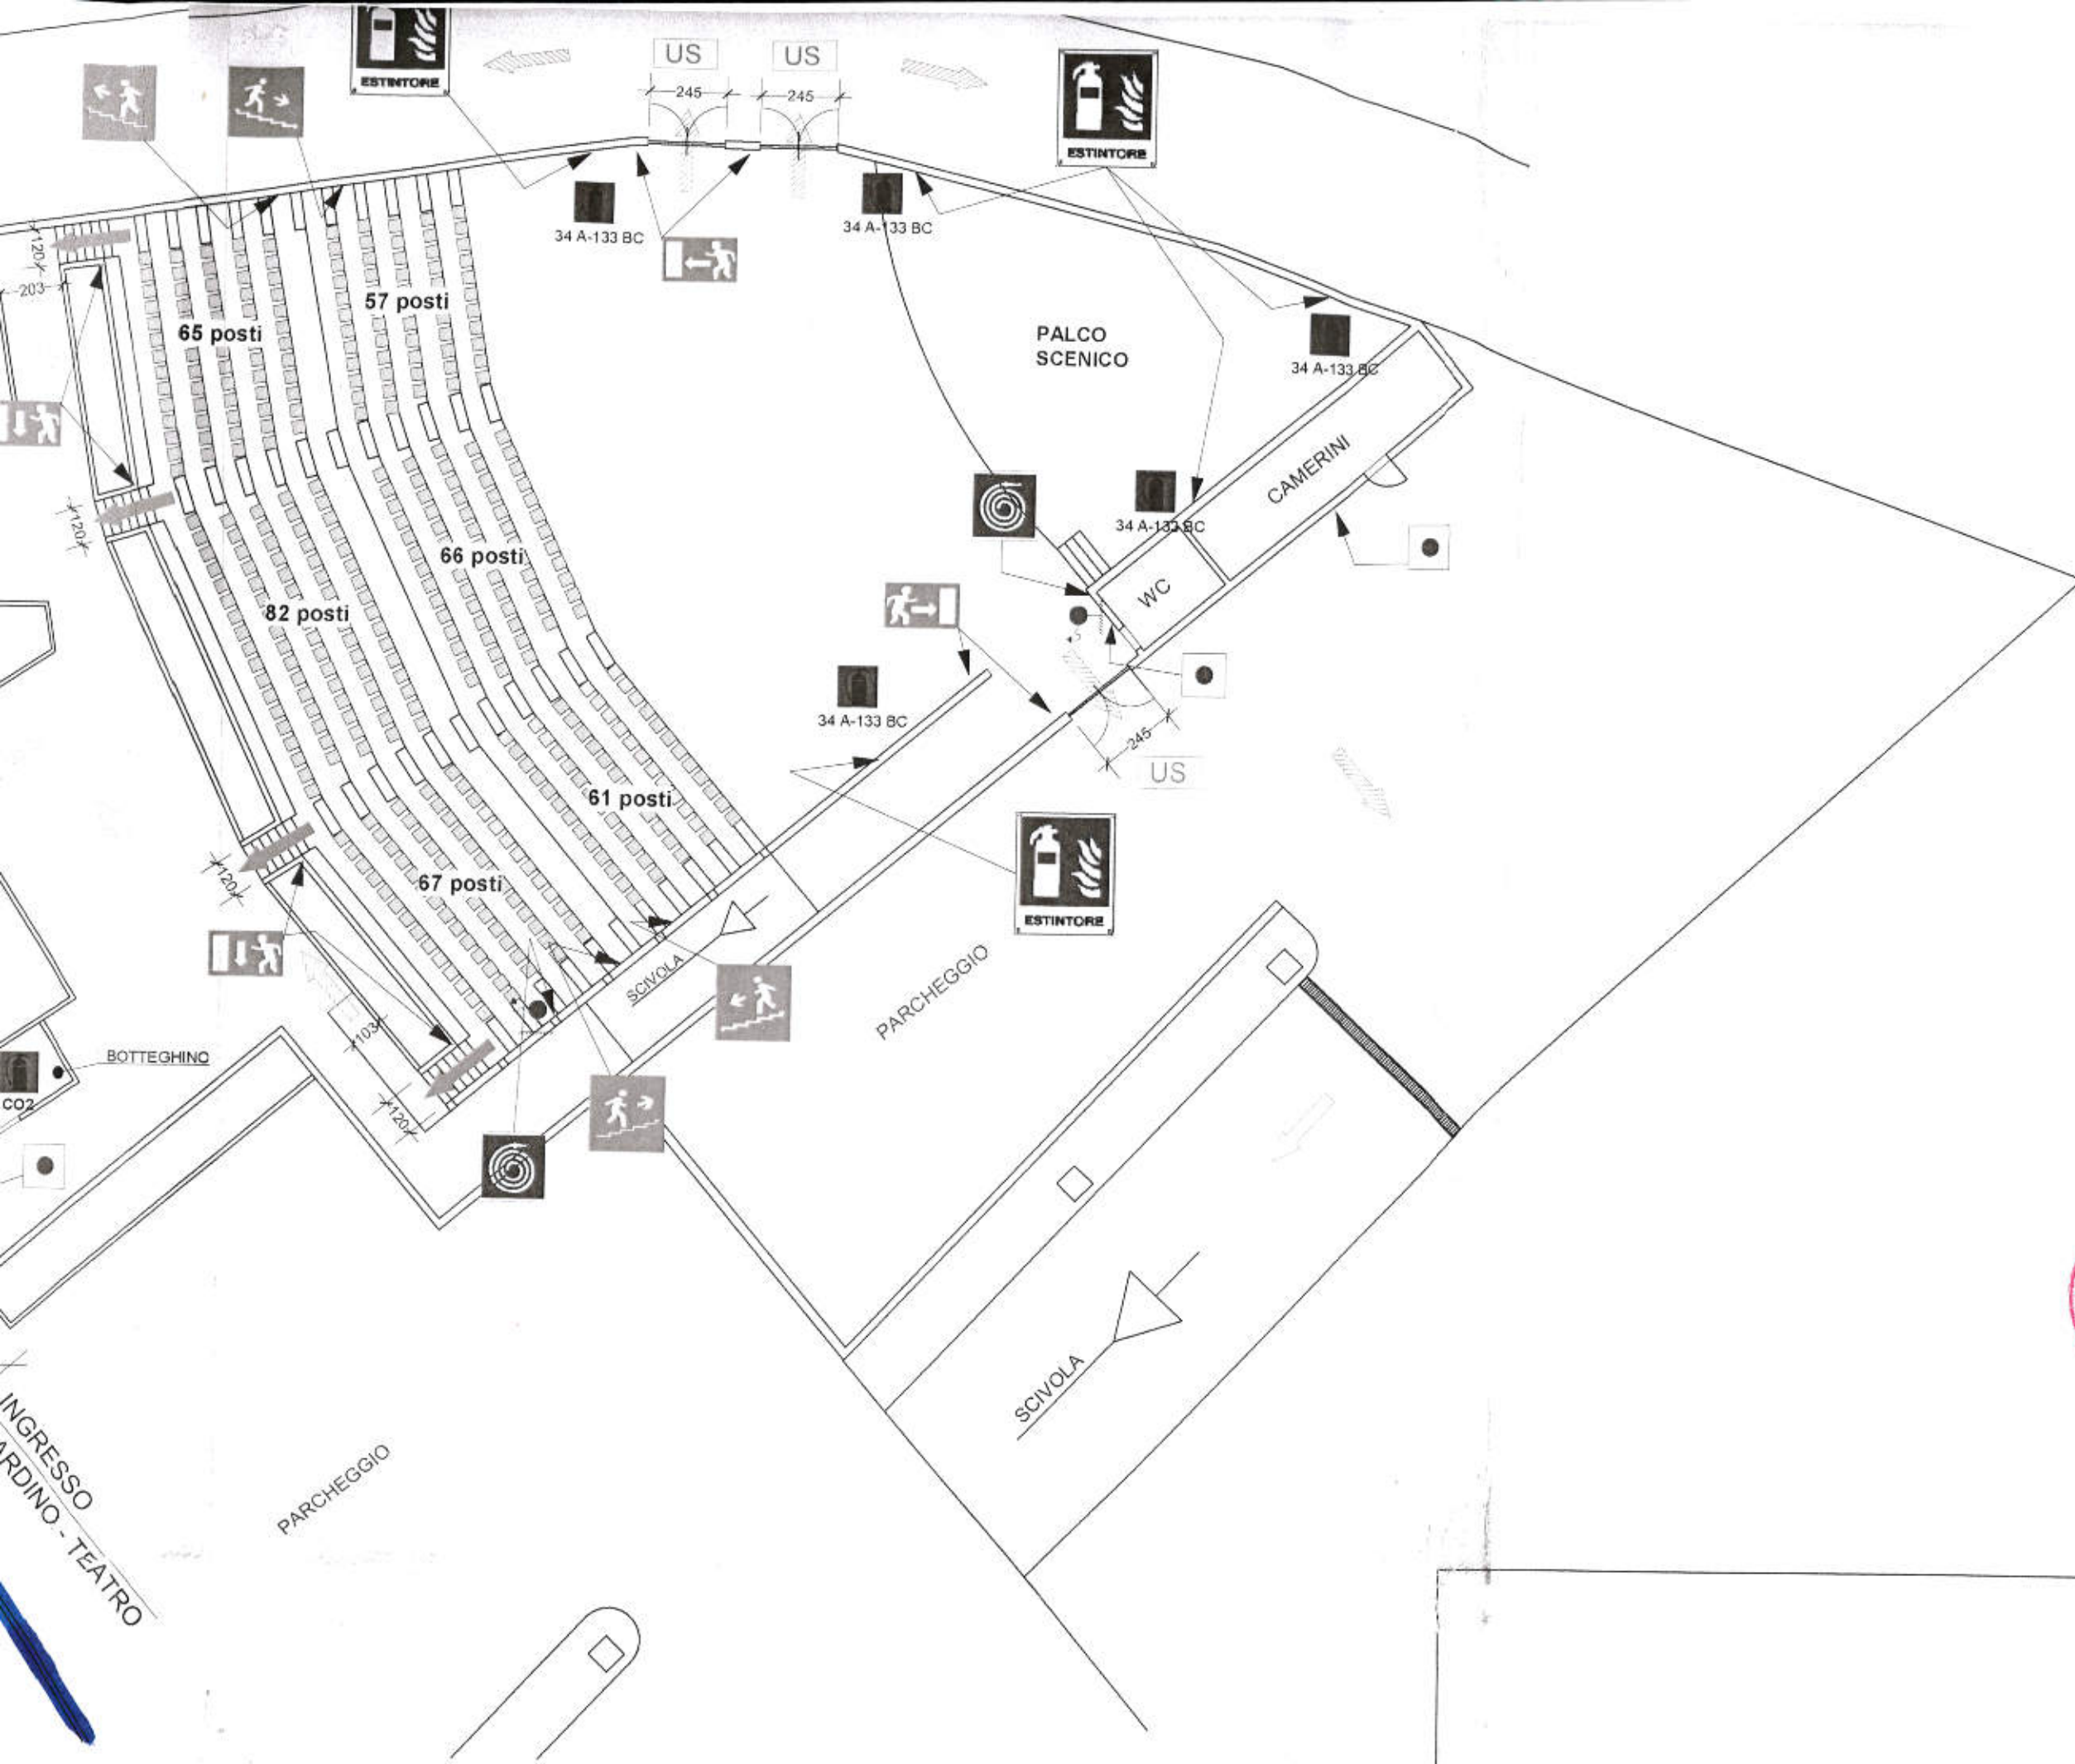

Red circular stamp: **COMUNE DI RIPOSTO**
Handwritten signature in blue ink.